


OKVIR V OSI 7

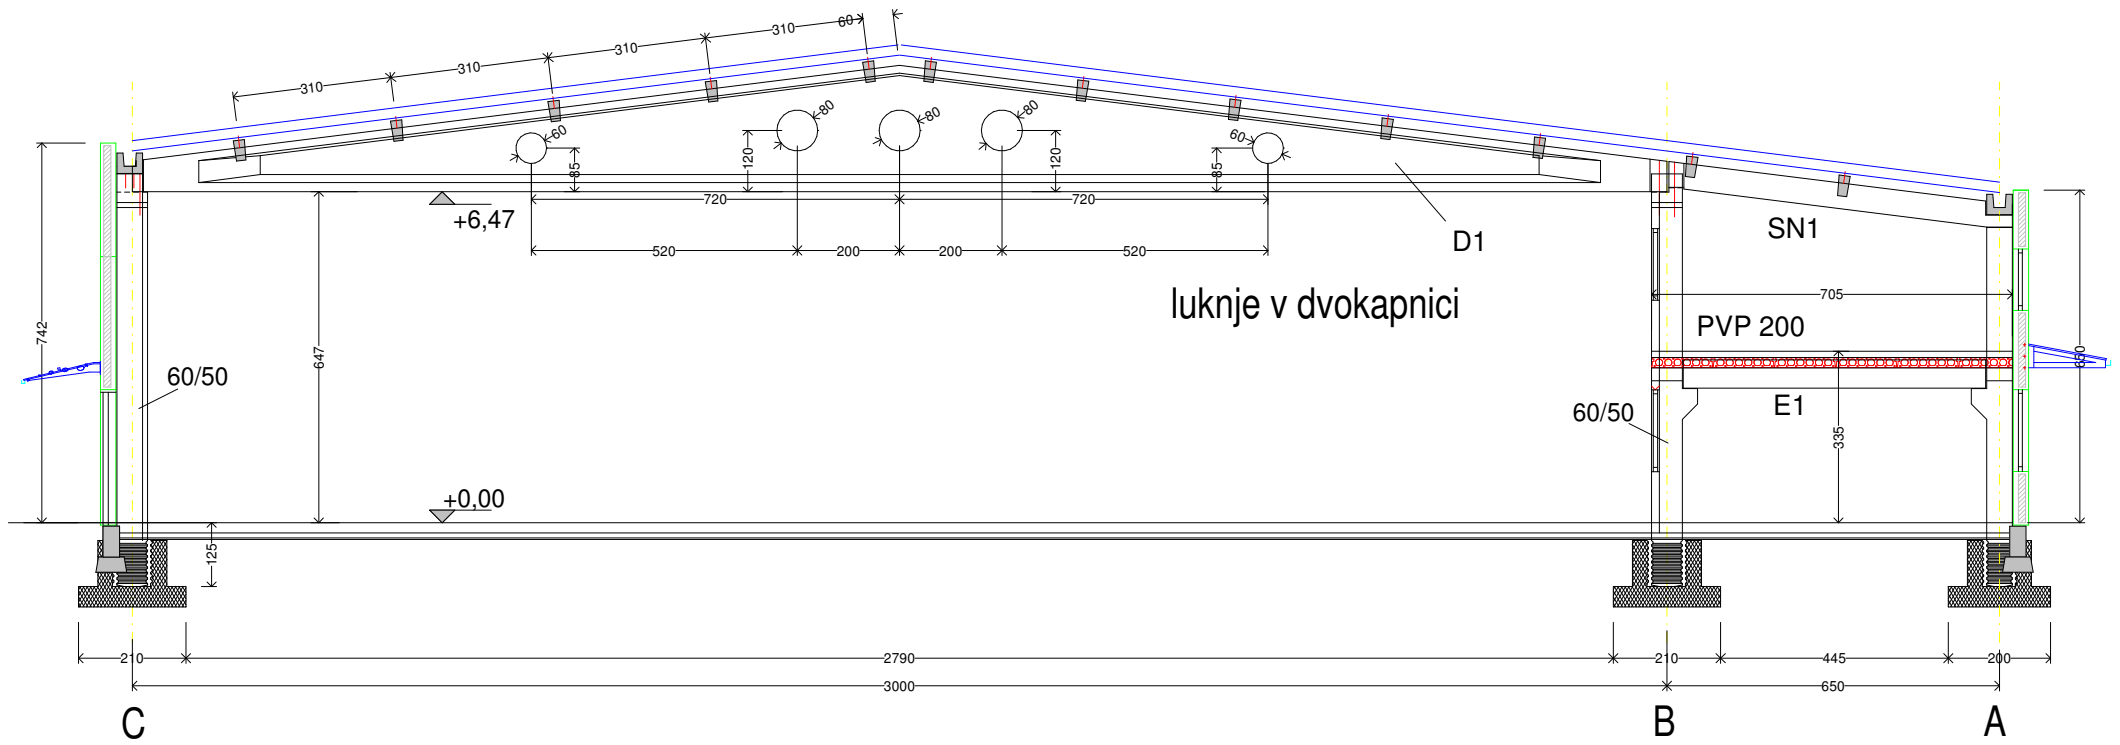

PGM HOTIČ d.o.o., Zg. Hotič 21, 1270 Litija ljubo@pgm-hotic.si; Tel.: 01/896-26-52			
Investitor			
Objekt	Proizvodna hala		
Tehnična dokumentacija	NAČRT GRADBENIH KONSTRUKCIJ MONTAŽNA AB KONSTRUKCIJA	PID	Merilo 1 : 200
Risba	POZICIJE		
Odg. vodja projekta		Imn. št.: A - 0092	Datum:
Odg. projektant	L. KESEROVIČ, u.d.i.g.	Imn. št.: G - 1019	Datum:
Št. načrta	15LK/15	Datum	Marec 2015
Št. projekta		Datum	